



NOWAK
INWESTYCJE

DOM NR8

104,26 m²

PARTER 47,73 m²

OGRÓD



Energooszczędne rozwiązania



W otoczeniu natury



Własny ogródek



Wólka Mińska ul. Wiosenna



1. Przedsiónek 3,05 m²

4. Łazienka 3,67 m²


3. Hol z kl. schod. 4,90 m²

2. Garaż 14,97 m²

5. Pok. dzienny z kuchnią 21,14 m²

Ogródek 66,20 m²

| NR | POMIESZCZENIE | POW. |
|--------------|------------------------|----------------------------|
| 1 | Przedsiónek | 3,05 m ² |
| 2 | Garaż | 14,97 m ² |
| 3 | Hol z kl. schod. | 4,90 m ² |
| 4 | Łazienka | 3,67 m ² |
| 5 | Pok. dzienny z kuchnią | 21,14 m ² |
| SUMA: | | 47,73 m² |

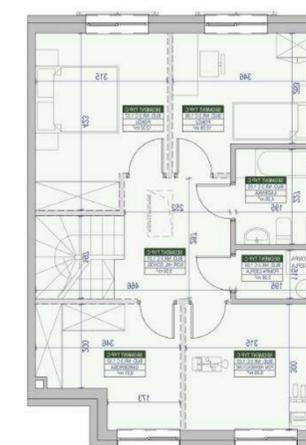

Wszystkie powierzchnie należy traktować jako orientacyjne, projektant zastrzega sobie możliwość wprowadzenia zmian w wyniku koordynacji międzybranżowej oraz po konsultacjach z rzeczoznawcami. Wszystkie powierzchnie policzone zostały z warstwą wykończeniową ścian (tynk, glazura itp.) zgodnie z Polską Normą PN-ISO 9836:2022-07

DOM NR8

104,26 m²

PIĘTRO 56,53 m²

OGRÓD



Energooszczędne rozwiązania




W otoczeniu natury



Własny ogródek



Wólka Mińska ul. Wiosenna

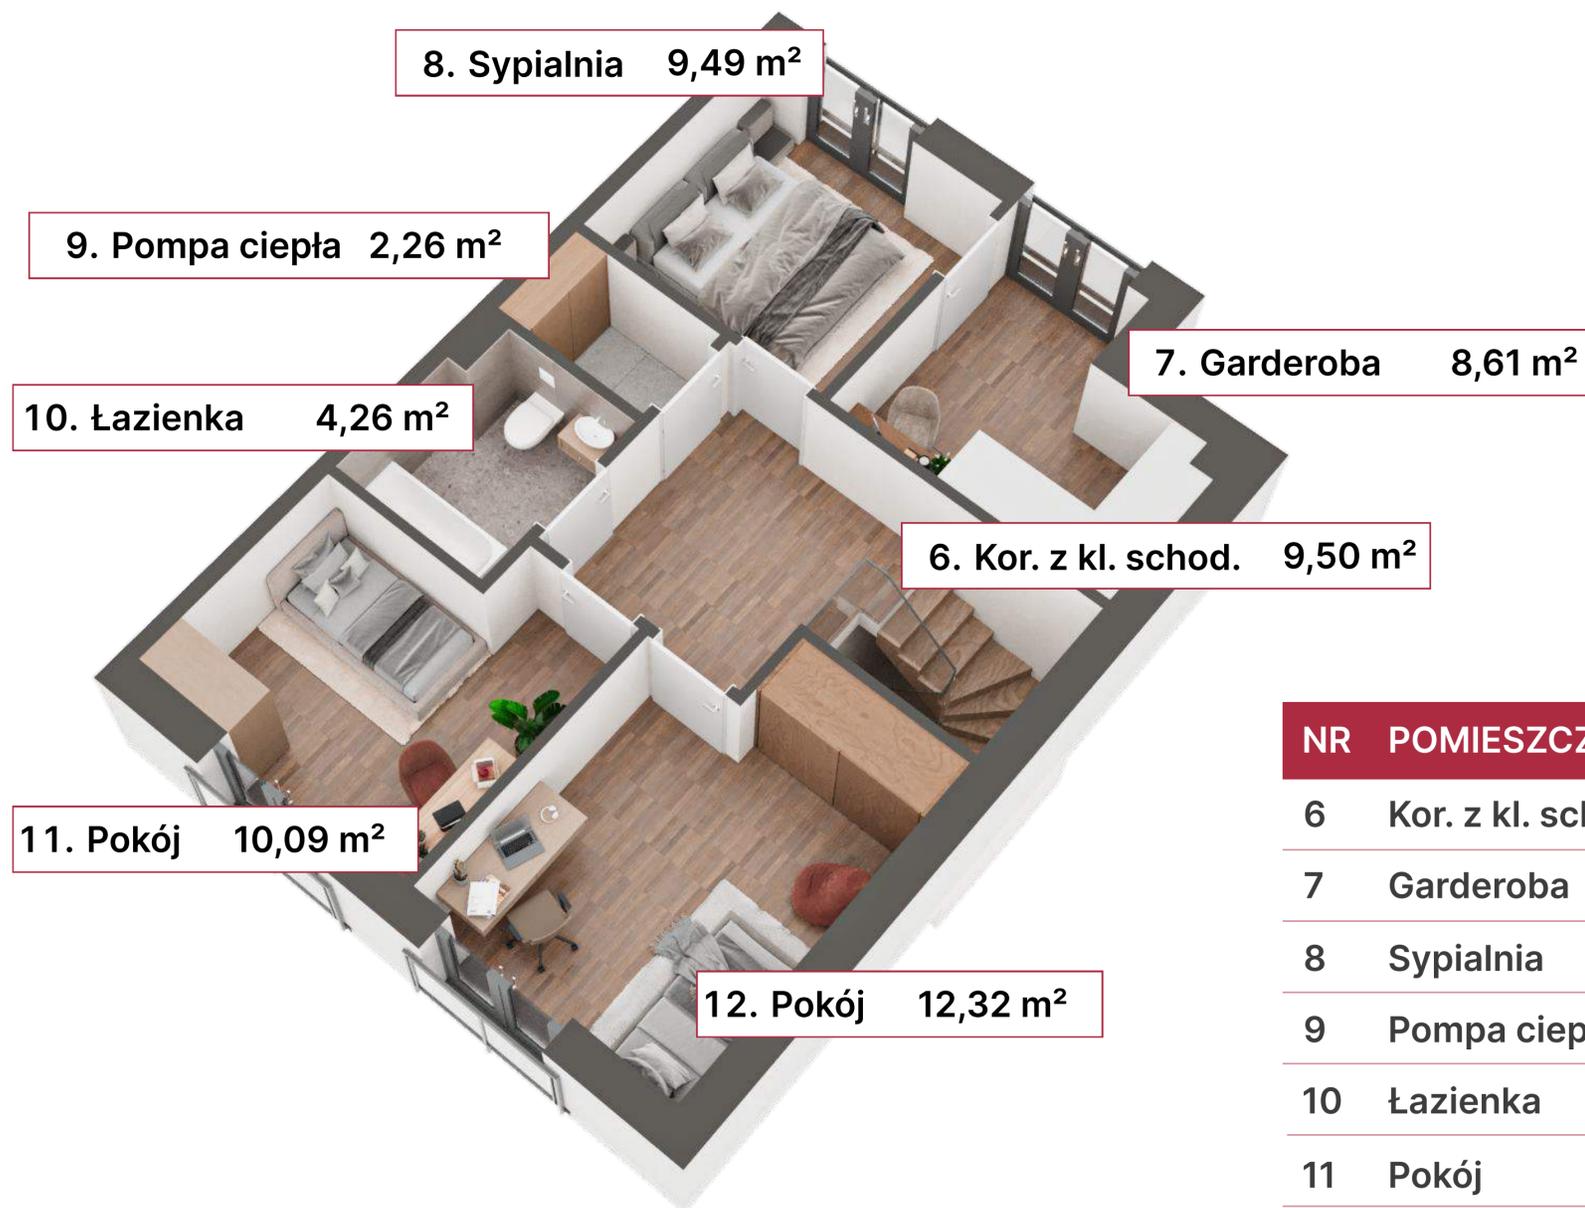

| NR | POMIESZCZENIE | POW. |
|--------------|-------------------|----------------------------|
| 6 | Kor. z kl. schod. | 9,50 m ² |
| 7 | Garderoba | 8,61 m ² |
| 8 | Sypialnia | 9,49 m ² |
| 9 | Pompa ciepła | 2,26 m ² |
| 10 | Łazienka | 4,26 m ² |
| 11 | Pokój | 10,09 m ² |
| 12 | Pokój | 12,32 m ² |
| SUMA: | | 56,53 m² |



Wszystkie powierzchnie należy traktować jako orientacyjne, projektant zastrzega sobie możliwość wprowadzenia zmian w wyniku koordynacji międzybranżowej oraz po konsultacjach z rzeczoznawcami. Wszystkie powierzchnie policzone zostały z warstwą wykończeniową ścian (tynk, glazura itp.) zgodnie z Polską Normą PN-ISO 9836:2022-07