

DOM NR9

104,36 m²

PARTER 47,73 m²

OGRÓD



Energooszczędne rozwiązania




W otoczeniu natury



Własny ogródek



Wólka Mińska ul. Wiosenna

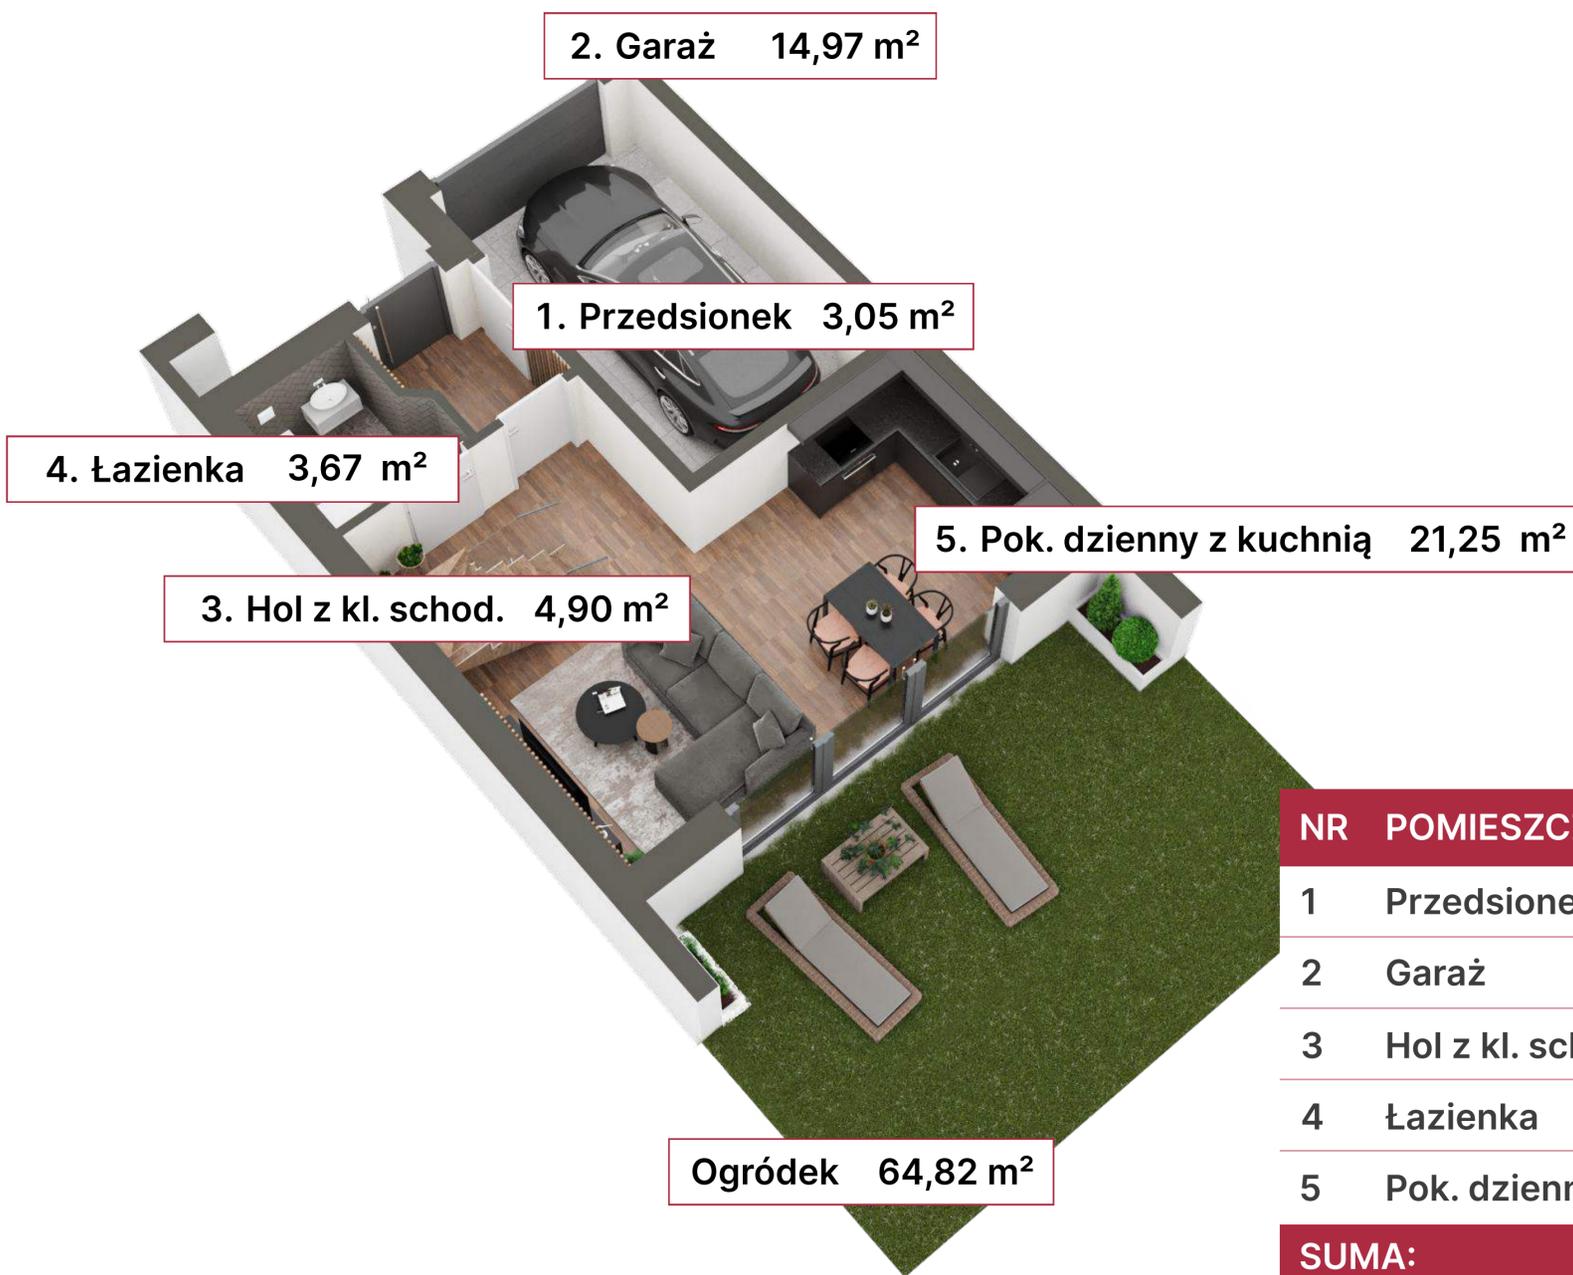

NR	POMIESZCZENIE	POW.
1	Przedsiónek	3,05 m ²
2	Garaż	14,97 m ²
3	Hol z kl. schod.	4,90 m ²
4	Łazienka	3,67 m ²
5	Pok. dzienny z kuchnią	21,25 m ²
SUMA:		47,73 m²



Wszystkie powierzchnie należy traktować jako orientacyjne, projektant zastrzega sobie możliwość wprowadzenia zmian w wyniku koordynacji międzybranżowej oraz po konsultacjach z rzeczoznawcami. Wszystkie powierzchnie policzone zostały z warstwą wykończeniową ścian (tynk, glazura itp.) zgodnie z Polską Normą PN-ISO 9836:2022-07



NOWAK
INWESTYCJE

DOM NR9

104,36 m²

PIĘTRO 56,63 m²

OGRÓD



Energooszczędne rozwiązania




W otoczeniu natury



Własny ogródek



Wólka Mińska ul. Wiosenna

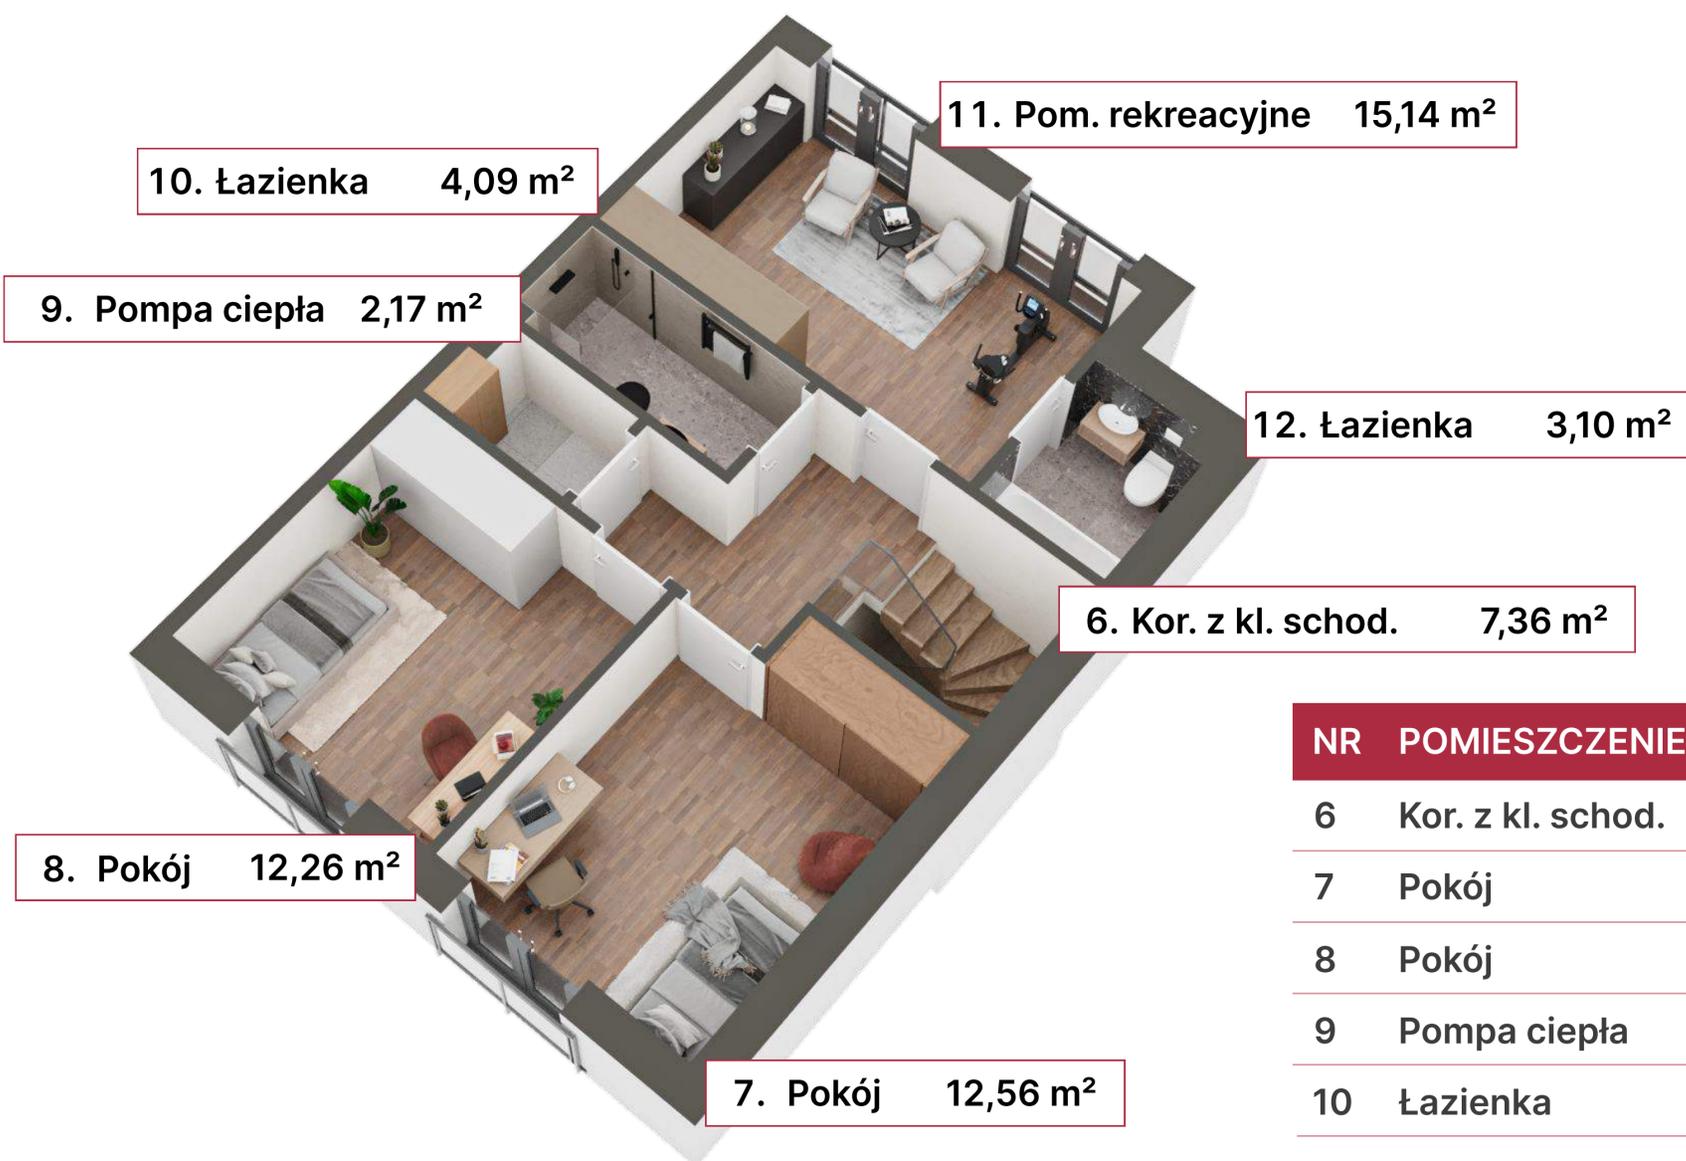

10. Łazienka 4,09 m²

11. Pom. rekreacyjne 15,14 m²

9. Pompa ciepła 2,17 m²

12. Łazienka 3,10 m²

6. Kor. z kl. schod. 7,36 m²

8. Pokój 12,26 m²

7. Pokój 12,56 m²

NR	POMIESZCZENIE	POW.
6	Kor. z kl. schod.	7,36 m ²
7	Pokój	12,56 m ²
8	Pokój	12,26 m ²
9	Pompa ciepła	2,17 m ²
10	Łazienka	4,09 m ²
11	Pom. rekreacyjne	15,14 m ²
12	Łazienka	3,10 m ²
SUMA:		56,63 m²



Wszystkie powierzchnie należy traktować jako orientacyjne, projektant zastrzega sobie możliwość wprowadzenia zmian w wyniku koordynacji międzybranżowej oraz po konsultacjach z rzeczoznawcami. Wszystkie powierzchnie policzone zostały z warstwą wykończeniową ścian (tynk, glazura itp.) zgodnie z Polską Normą PN-ISO 9836:2022-07