




Energooszczędne
rozwiązania



W otoczeniu
natury



Własny
ogródek

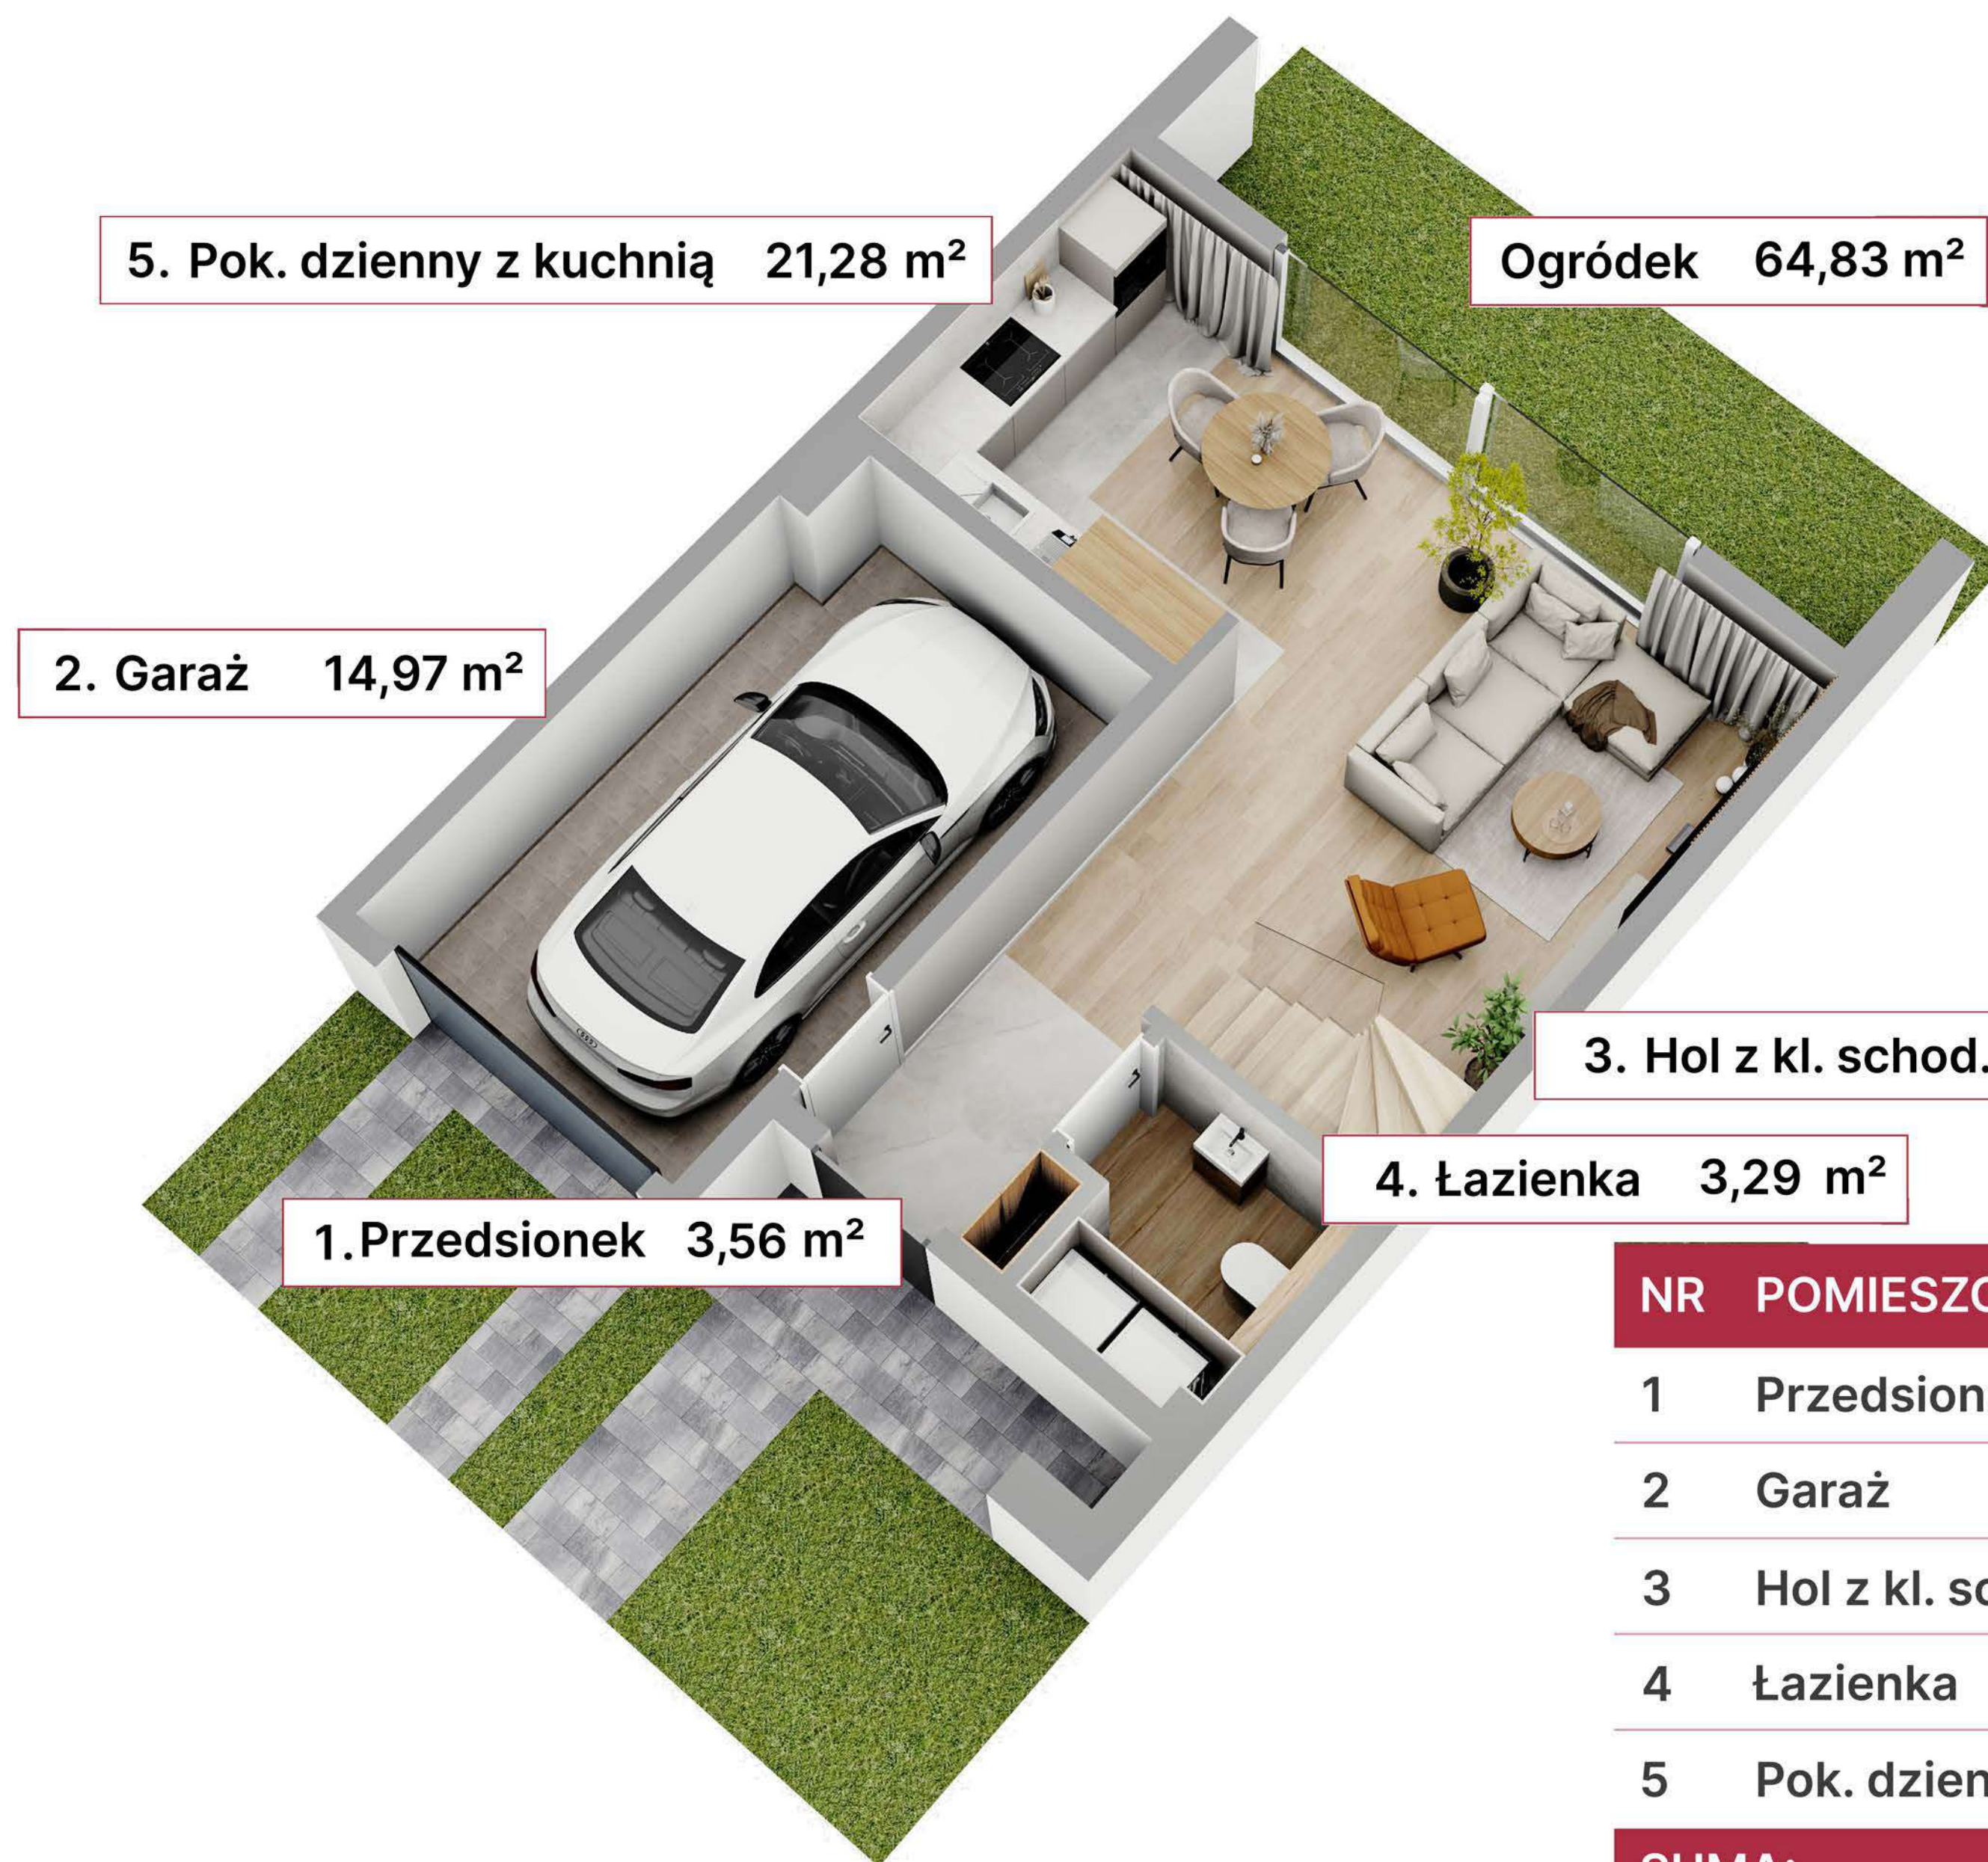

5. Pok. dzienny z kuchnią 21,28 m²

Ogródek 64,83 m²

2. Garaż 14,97 m²

3. Hol z kl. schod. 4,90 m²

4. Łazienka 3,29 m²

1. Przedsionek 3,56 m²

NR	POMIESZCZENIE	POW.
1	Przedsionek	3,56 m ²
2	Garaż	14,97 m ²
3	Hol z kl. schod.	4,90 m ²
4	Łazienka	3,29 m ²
5	Pok. dzienny z kuchnią	21,28 m ²
SUMA:		48,00 m ²



📍 Wólka Mińska ul. Wiosenna



Wszystkie powierzchnie należy traktować jako orientacyjne, projektant zastrzega sobie możliwość wprowadzenia zmian w wyniku koordynacji międzybranżowej oraz po konsultacjach z rzeczoznawcami. Wszystkie powierzchnie policzone zostały z warstwą wykończeniową ścian (tynk, glazura itp.) zgodnie z Polską Normą PN-ISO 9836:2022-07. Niniejsza wizualizacja nie jest ofertą w rozumieniu kodeksu cywilnego. Aranżacja prezentowanych domów jest przykładowa i może ulec zmianie.



Energooszczędne
rozwiązania




W otoczeniu
natury



Własny
ogródek



📍 Wólka Mińska ul. Wiosenna

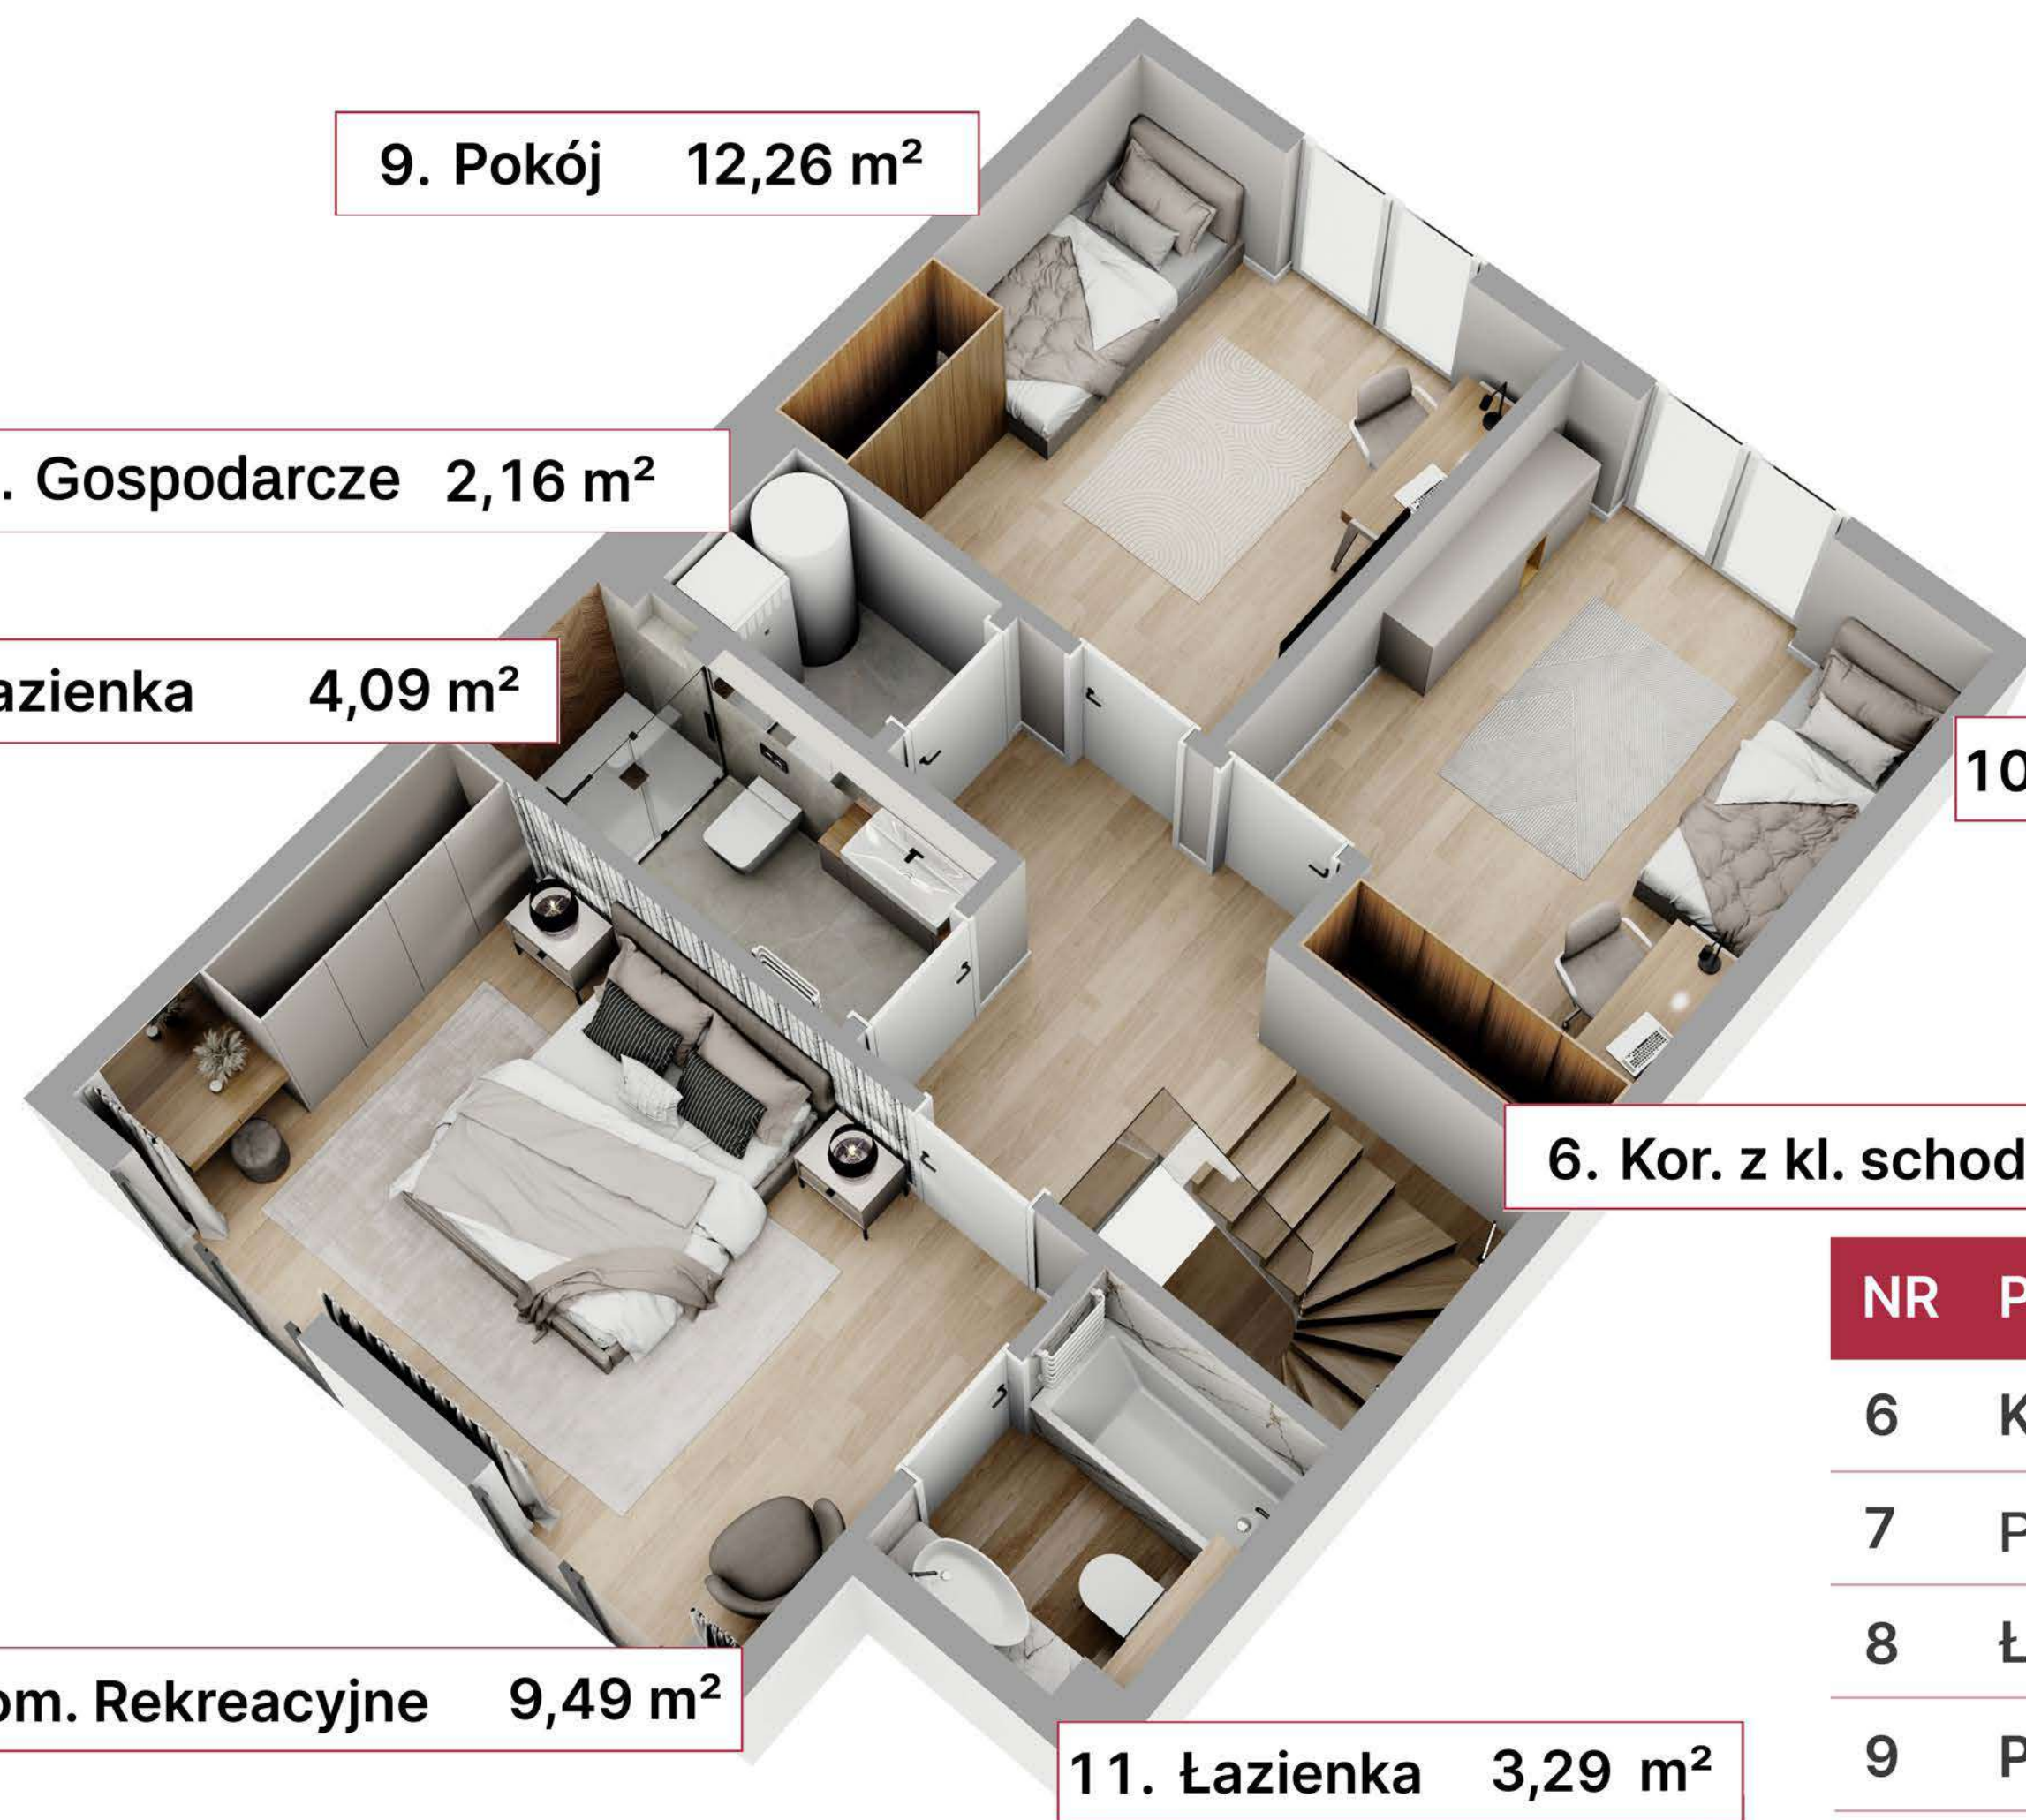

9. Pokój 12,26 m²

7. Pom. Gospodarcze 2,16 m²

8. Łazienka 4,09 m²

10. Pokój 12,56 m²

6. Kor. z kl. schod. 7,06 m²

12. Pom. Rekreacyjne 9,49 m²

11. Łazienka 3,29 m²

NR	POMIESZCZENIE	POW.
6	Kor. z kl. schod.	7,06 m ²
7	Pom. Gospodarcze	2,16 m ²
8	Łazienka	4,09 m ²
9	Pokój	12,26 m ²
10	Pokój	12,56 m ²
11	Łazienka	3,10 m ²
12	Pom. Rekreacyjne	14,77 m ²
SUMA:		56,00 m ²



Wszystkie powierzchnie należy traktować jako orientacyjne, projektant zastrzega sobie możliwość wprowadzenia zmian w wyniku koordynacji międzybranżowej oraz po konsultacjach z rzeczoznawcą. Wszystkie powierzchnie policzone zostały z warstwą wykończeniową ścian (tynk, glazura itp.) zgodnie z Polską Normą PN-ISO 9836:2022-07. Niniejsza wizualizacja nie jest ofertą w rozumieniu kodeksu cywilnego. Aranżacja prezentowanych domów jest przykładowa i może ulec zmianie.